

ΕΦΗΜΕΡΙΣ ΤΗΣ ΚΥΒΕΡΝΗΣΕΩΣ
ΤΗΣ ΕΛΛΗΝΙΚΗΣ ΔΗΜΟΚΡΑΤΙΑΣ

ΕΝ ΑΘΗΝΑΙΣ ΤΗ 17 ΑΠΡΙΛΙΟΥ 1979 | ΤΕΥΧΟΣ ΤΕΤΑΡΤΟΝ | ΑΡΙΘΜΟΣ ΦΥΛΛΟΥ 233

ΠΕΡΙΕΧΟΜΕΝΑ

ΑΠΑΛΛΟΤΡΙΩΣΕΙΣ

ΑΠΟΦΑΣΕΙΣ

Ἀριθ. Γ.Δ. 774 (1)

Περὶ κηρύξεως δασικῆς ἐκτάσεως ὡς ἀναδασωτέας στὴ θέση Λιμουρούδια κοινότητας Μοδίου Ν. Θεσσαλονίκης.

Ο ΝΟΜΑΡΧΗΣ ΘΕΣΣΑΛΟΝΙΚΗΣ

Ἔχοντας ὑπόψη:

1. Τὶς διατάξεις:

α) Τοῦ ἄρθρου 117 παρ. 3 τοῦ Συντάγματος τῆς Ἑλλάδος.

β) Τῶν ἄρθρων 188 - 205 τοῦ Ν.Δ. 86/1969 «περὶ Δασικοῦ Κώδικος».

γ) Τοῦ Ν.Δ. 532/1970 «περὶ συμπληρώσεως τῶν περὶ Διοικητικῆς ἀποκεντρώσεως δ/ξεων» καὶ τοῦ 709/1970 Β.Δ., ποὺ ἐκδόθηκε σὲ ἐκτέλεση αὐτοῦ.

2. Τὶς 114812/2946/ἐγκ. 154/24.12.1975 καὶ 10582/539/13.2.1976 διαταγὲς τοῦ Ὑπουργείου Γεωργίας.

3. Τὴν 126/25 Ἰανουαρίου 1979 ἀναφορὰ τοῦ Δασαρχείου Σταυροῦ γιὰ τὴν κήρυξη ὡς ἀναδασωτέας δημόσιας δασικῆς ἐκτάσεως, ἐμβαδοῦ 15.000 τ.μ. ποὺ βρίσκεται στὴ θέση «Λιμουρούδια» Περιφέρειας τῆς Κοινότητας Μοδίου τῆς ὁποίας ἡ βλάστηση ποὺ ὑπῆρχε καταστράφηκε ὕστερα ἀπὸ πυρκαϊὰ στὶς 20.7.1978.

4. Τὴν ἀνάγκη ἀποκαταστάσεως τῆς δασικῆς βλαστήσεως ποὺ καταστράφηκε, μὲ φυσικὴ ἢ τεχνητὴ ἀναδάσωση.

Κηρύσσομε ἀναδασωτέα τὴν ἀνωτέρω δασικὴ ἔκταση τῆς ὁποίας ἡ θέση, τὰ ὅρια, οἱ πλευρικὲς διαστάσεις καὶ τὸ ἐμβαδόν, φαίνονται στὸ διάγραμμα ποὺ συνοδεύει τὴν ἀπόφαση αὐτή, μὲ σκοπὸ τὴν ἀποκατάσταση τῆς δασικῆς βλαστήσεως.

Ἡ ἀπόφαση αὐτὴ νὰ δημοσιευθεῖ στὴν Ἐφημερίδα τῆς Κυβερνήσεως.

Θεσσαλονίκη, 12 Μαρτίου 1979

Ὁ Νομάρχης
ΑΛΕΞΑΝΔΡΟΣ Γ. ΤΣΑΚΩΝΑΣ

ΑΠΟΣΠΑΣΜΑ ΧΑΡΤΟΥ
ΠΕΡΙΟΧΗΣ ΔΑΣΑΡΧΕΙΟΥ ΣΤΑΥΡΟΥ
ΚΛΙΜΑΞ 1:50.000

Υπόμνημα

■ καψα έκταση μ² 15000

Σταυρός Οκτώβριος 1978


Ο Συντάξας

Πλ. Μάντος

ΣΧΕΔΙΑΓΡΑΜΜΑ

Καύσεως δασικής εκτάσεως εις θέσιν «[illegible]»
του Δημοσίου δάσους [illegible]

Κλίμαξ 1:5000
Καείσα έκτασις 15 στρεμ.

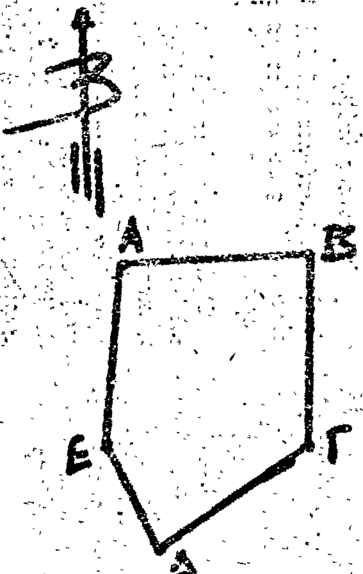

Μήκη πλευρών

ΑΒ =	105 μ.
ΒΓ =	110 μ.
ΓΔ =	100 μ.
ΔΕ =	65 μ.
ΕΑ =	100 μ.

Εθεωρήθη
Θεσ/νίκη 13-3-1971
Ο Νομάρχης
ΑΛΕΞΑΝΔΡΟΣ Γ. ΤΣΑΚΩΝΑΣ

Σταυρός Ιανουαρίου 197[illegible]
ο Συντάξας

ΑΚΡΙΒΕΣ ΑΝΤΙΓΡΑΦΟΝ
ΑΥΘΗΜΕΡΟΝ
Ιωάννης Διαμαντής
Διοικητικός Υπάλληλος

ΑΝΑΚΟΙΝΩΣΕΙΣ

'Αριθ. Β2.1609/Φ.3 Θεσ. (2)

Περὶ ἀνακοινώσεως παρακαταθέσεως ἀποζημιώσεως γιὰ ἀπαλλοτρίωση ἀκινήτων γιὰ τὴ διάνοιξη τῆς 'Εθν. ὁδοῦ 'Αθηνῶν-Θεσ/νίκης, τμῆμα Αἰγινίου-Κατερίνης.

Ο ΥΠΟΥΡΓΟΣ ΔΗΜΟΣΙΩΝ ΕΡΓΩΝ

"Εχοντας ὑπόψη τὰ ἄρθρα 7 καὶ 24 τοῦ Α.Ν. 1731/39 «περὶ ἀναγκαστικῶν ἀπαλλοτριώσεων» γνωστοποιοῦμε σὲ ὅσους ἔχουν ἢ διεκδικοῦν δικαιώματα κυριότητος σὲ ἀκίνητα ποὺ ἀπαλλοτριώθηκαν ἀναγκαστικὰ μὲ τὴν Δ. 12098/8913/5.12.68 κοινὴ ἀπόφαση τῶν 'Υπουργῶν Οἰκονομικῶν καὶ Δημοσίων "Εργων (ΦΕΚ 239/68 τ. Δ') γιὰ τὴ διάνοιξη τῆς 'Εθν. ὁδοῦ 'Αθηνῶν-Θεσ/νίκης, τμῆμα Αἰγινίου-Κατερίνης, καθὼς καὶ τοὺς ἐνυποθήκους δανειστὲς καὶ τοὺς τρίτους γενικὰ διεκδηκητὲς τῶν ἀκινήτων αὐτῶν, ὅτι ἡ ἀποζημίωση τῆς ἐδαφικῆς ἐπιφανείας καὶ τῶν ἐπικειμένων της, ὅπως περιγράφονται στὸ σχετικὸ κτηματολογικὸ πίνακα, ἡ ὁποία καθορίστηκε μὲ τὴν 3511/31.10.78 πρακτικοῦ, γνωμοδότηση τοῦ Ν.Σ.Κ. ἔχει παρακατατεθεῖ στὸ Γραφεῖο Παρ/κῶν Κατερίνης καὶ ἔχει ἐκδοθεῖ τὸ ἀριθ. 11637/15.3.79 γραμμάτιο συστάσεως παρακαταθήκης δρχ. (100.000) ἑκατὸ χιλιάδες.

'Η ἀποζημίωση θὰ ἀποδοθεῖ στὰ πρόσωπα ποὺ θὰ ἀναγνωρισθοῦν δικαιοῦχοι κατὰ τὴ νόμιμη διαδικασία.

'Η ἀνακοίνωση αὐτὴ νὰ δημοσιευθῆ στὴν 'Εφημερίδα τῆς Κυβερνήσεως.

'Αθῆναι, 4 Μαρτίου 1979

Μὲ 'Εντολὴ 'Υπουργοῦ
'Ο Διευθυντὴς
Ν. ΚΑΤΣΙΦΗΣ

'Αριθ. Β2/1611/Φ. 3 Θεσ. (3)

Περὶ ἀνακοινώσεως παρακαταθέσεως ἀποζημιώσεως γιὰ ἀπαλλοτρίωση ἀκινήτων γιὰ τὴ διάνοιξη τῆς ὁδοῦ 'Αθηνῶν-Θεσσαλονίκης, τμῆμα Αἰγινίου-Κατερίνης.

Ο ΥΠΟΥΡΓΟΣ ΔΗΜΟΣΙΩΝ ΕΡΓΩΝ

"Εχοντας ὑπόψη τὰ ἄρθρα 7 καὶ 24 τοῦ Α.Ν. 1731/39 «περὶ ἀναγκαστικῶν ἀπαλλοτριώσεων» γνωστοποιοῦμε σὲ ὅσους ἔχουν ἢ διεκδικοῦν δικαιώματα κυριότητας σὲ ἀκίνητα ποὺ ἀπαλλοτριώθηκαν ἀναγκαστικὰ μὲ τὴ Δ. 12098/8913/68 κοινὴ ἀπόφαση τῶν 'Υπουργῶν Οἰκονομικῶν καὶ Δημοσίων "Εργων (ΦΕΚ 239/68 τ.Δ'), γιὰ τὴ διάνοιξη τῆς ὁδοῦ 'Αθηνῶν-Θεσ/νίκης τμῆμα Αἰγινίου-Κατερίνης καθὼς καὶ τοὺς ἐνυπόθηκους δανειστὲς καὶ τοὺς τρίτους γενικὰ διεκδηκητὲς τῶν ἀκινήτων αὐτῶν, ὅτι ἡ ἀποζημίωση τῆς ἐδαφικῆς ἐπιφάνειας καὶ τῶν ἐπικειμένων της, ὅπως περιγράφονται στὸ σχετικὸ κτηματολογικὸ πίνακα, ἡ ὁποία καθορίστηκε μὲ τὴν 127/78 ἀπόφαση τοῦ Μονομελοῦς Πρωτ. Κατερίνης ἔχει παρακατατεθεῖ στὸ Γραφεῖο Παρ/κῶν Κατερίνης καὶ ἔχει ἐκδοθεῖ τὸ 11638/15.3.79 γραμμάτιο συστάσεως παρακαταθήκης δρχ. (936.000) ἐννιακόσιες τριάντα ἕξι χιλιάδες.

'Η ἀποζημίωση θὰ ἀποδοθεῖ στὰ πρόσωπα ποὺ θὰ ἀναγνωρισθοῦν δικαιοῦχοι κατὰ τὴ νόμιμη διαδικασία.

'Η ἀνακοίνωση αὐτὴ νὰ δημοσιευθῆ στὴν 'Εφημερίδα τῆς Κυβερνήσεως.

'Αθῆναι, 4 'Απριλίου 1979

Μὲ 'Εντολὴ 'Υπουργοῦ
'Ο Διευθυντὴς
Ν. ΚΑΤΣΙΦΗΣ

'Αριθ. Β.1391/Φ. 80 (4)

Περὶ εἰδοποιήσεως παρακαταθέσεως ὁριστικῆς ἀποζημιώσεως ἀκινήτων ποὺ ἀπαλλοτριώθηκαν γιὰ τὴν κατασκευὴ τῆς ὁδοῦ Θεσ/νίκης-Κιλκίς-Πετριτσίου.

Ο ΥΠΟΥΡΓΟΣ ΔΗΜΟΣΙΩΝ ΕΡΓΩΝ

"Εχοντας ὑπόψη τὰ ἄρθρα 7 καὶ 8 τοῦ Ν.Δ. 797/1971 «περὶ ἀναγκαστικῶν ἀπαλλοτριώσεων» γνωστοποιοῦμε σὲ ὅσους ἔχουν ἢ διεκδικοῦν δικαιώματα κυριότητας σὲ ἀκίνητα ποὺ ἀπαλλοτριώθηκαν ἀναγκαστικὰ μὲ τὴ Δ. 8143/8657/72 κοινὴ ἀπόφαση τῶν 'Υπουργῶν Οἰκονομικῶν καὶ Δημοσίων "Εργων (ΦΕΚ. 12/72 τ. Δ') γιὰ τὴν κατασκευὴ τῆς ὁδοῦ Θεσσαλονίκης-Κιλκὶς-Ν. Πετσιτσίου καθὼς καὶ τοὺς ἐνυπόθηκους δανειστὲς καὶ τοὺς τρίτους γενικὰ διεκδηκητὲς τῶν ἀκινήτων αὐτῶν, ὅτι ἡ ἀποζημίωση τῆς ἐδαφικῆς ἐπιφάνειας καὶ τῶν ἐπικειμένων της, ὅπως περιγράφονται στὸ σχετικὸ κτηματολογικὸ πίνακα, ἡ ὁποία καθορίστηκε μὲ τὴν 288/77 ἀπόφαση τοῦ Μονομελοῦς Πρωτοδικείου Σερρῶν ἔχει παρακατατεθεῖ στὸ Γραφεῖο Παρ/κῶν Σερρῶν καὶ ἔχει ἐκδοθεῖ τὸ 12250/30.8.78 γραμμάτιο συστάσεως παρακαταθήκης δρχ. (13.320) δέκα τρεῖς χιλιάδες τριακόσιες εἴκοση.

'Η ἀποζημίωση θὰ ἀποδοθεῖ στὰ πρόσωπα ποὺ θὰ ἀναγνωρισθοῦν δικαιοῦχοι κατὰ τὴ νόμιμη διαδικασία.

'Η ἀνακοίνωση αὐτὴ νὰ δημοσιευθῆ στὴν 'Εφηερίδα τῆς Κυβερνήσεως.

'Αθῆναι, 4 'Απριλίου 1979

Μὲ 'Εντολὴ 'Υπουργοῦ
'Ο Διευθυντὴς
Ν. ΚΑΤΣΙΦΗΣ

ΠΟΛΕΟΔΟΜΙΑ

ΑΠΟΦΑΣΕΙΣ

'Αριθ. Τ.Υ. 5515 (5)

Περὶ διορθώσεως τῆς ἀσυμφωνίας τοῦ σχεδίου πόλεως 'Αταλάντης στὴν ὁδὸ Κανάρη.

Ο ΝΟΜΑΡΧΗΣ ΦΘΙΩΤΙΔΟΣ

"Εχοντας ὑπόψη:

1) Τὶς διατάξεις τοῦ ἀπὸ 17.7.1923 Ν.Δ. «περὶ σχεδίων πόλεων» ὅπως μεταγενέστερα τροποποιήθηκαν καὶ συμπληρώθηκαν.

2) Τὶς διατάξεις τοῦ ἄρθρου 1 τῆς παραγράφου 1 καὶ 2 τοῦ 532/1970 Ν.Δ. «περὶ συμπληρώσεως τῶν διατάξεων περὶ διοικητικῆς ἀποκεντρώσεως».

3) Τὶς διατάξεις τοῦ 1018/1971 Ν.Δ. «περὶ τροποποιήσεως τοῦ Α.Ν. 314/1968 «περὶ παροχῆς εἰς τὸν 'Υπουργὸν Β. 'Ελλάδος καὶ τοὺς Νομάρχας ἁρμοδιότητας ἐπὶ θεμάτων ἐγκρίσεων, ἐπεκτάσεων ἢ τροποποιήσεων σχεδίων πόλεων καὶ κωμῶν».

4) Τὶς διατάξεις τῶν ἄρθρων 18—22 τοῦ ΙΙ κεφαλαίου τοῦ ἀπὸ 3.4.1929 Δ/τος «περὶ Γενικοῦ Οἰκοδομικοῦ Κανονισμοῦ τοῦ Κράτους».

5) Τὶς διατάξεις τοῦ 8/9.6.73 Ν.Δ. «περὶ Γενικοῦ Οἰκοδομικοῦ Κανονισμοῦ».

6) Τὴν ἀριθ. 5/49/1979 ἀπόφαση τοῦ Δημοτικοῦ Συμβουλίου 'Αταλάντης.

7) Τὴν ἀριθ. Τ.Υ. 4320/17.3.1979 εἰσήγηση τῆς Διευθύνσεως Τεχνικῶν Ὑπηρεσιῶν Νομοῦ Φθιώτιδος.

8) Τὴν ἀριθ. 7/1979 (Θέμα 12ο) σύμφωνη γνωμοδότηση τοῦ Νομαρχιακοῦ Συμβουλίου Δημοσίων Ἔργων Νομοῦ Φθιώτιδος.


9) Τὶς διατάξεις τοῦ Δ/τος τῆς 18.10.1925 «περὶ τρόπου διορθώσεως ἀσυμφωνιῶν ὑφισταμένων μεταξὺ ἐγκεκριμένου σχεδίου καὶ τοῦ ἐπὶ τοῦ ἐδάφους ἐφαρμοσθέντος τοιούτου, ἀποφασίζουμε:

Ἐγκρίνουμε τὴν διόρθωση τῆς ἀσυμφωνίας τοῦ ρυμοτομικοῦ σχεδίου Ἀταλάντης στὴν ὁδὸ Κανάρη, σύμφωνα μὲ τὸ συνημμένο διάγραμμα ὑπὸ κλίμακα 1:200 ὅπως συμπληρώθηκε καὶ θεωρήθηκε ἀπὸ τὸν Δ/ντὴ Τεχνικῶν Ὑπηρεσιῶν Νομοῦ Φθιώτιδος κατόπιν τῆς ἀριθ. 7/1979 (θέμα 12ο) συμφώνου γνωμοδοτήσεως τοῦ Νομαρχιακοῦ Συμβουλίου Δημ. Ἔργων.

Ἡ ἀπόφαση αὐτὴ ἰσχύει ἀπὸ τὴν ἡμερομηνία ποὺ θὰ δημοσιευθεῖ στὴν Ἐφημερίδα τῆς Κυβερνήσεως.

Λαμία, 1 Ἀπριλίου 1979

Ὁ Νομάρχης
ΚΩΝ. ΚΟΪΚΑΣ

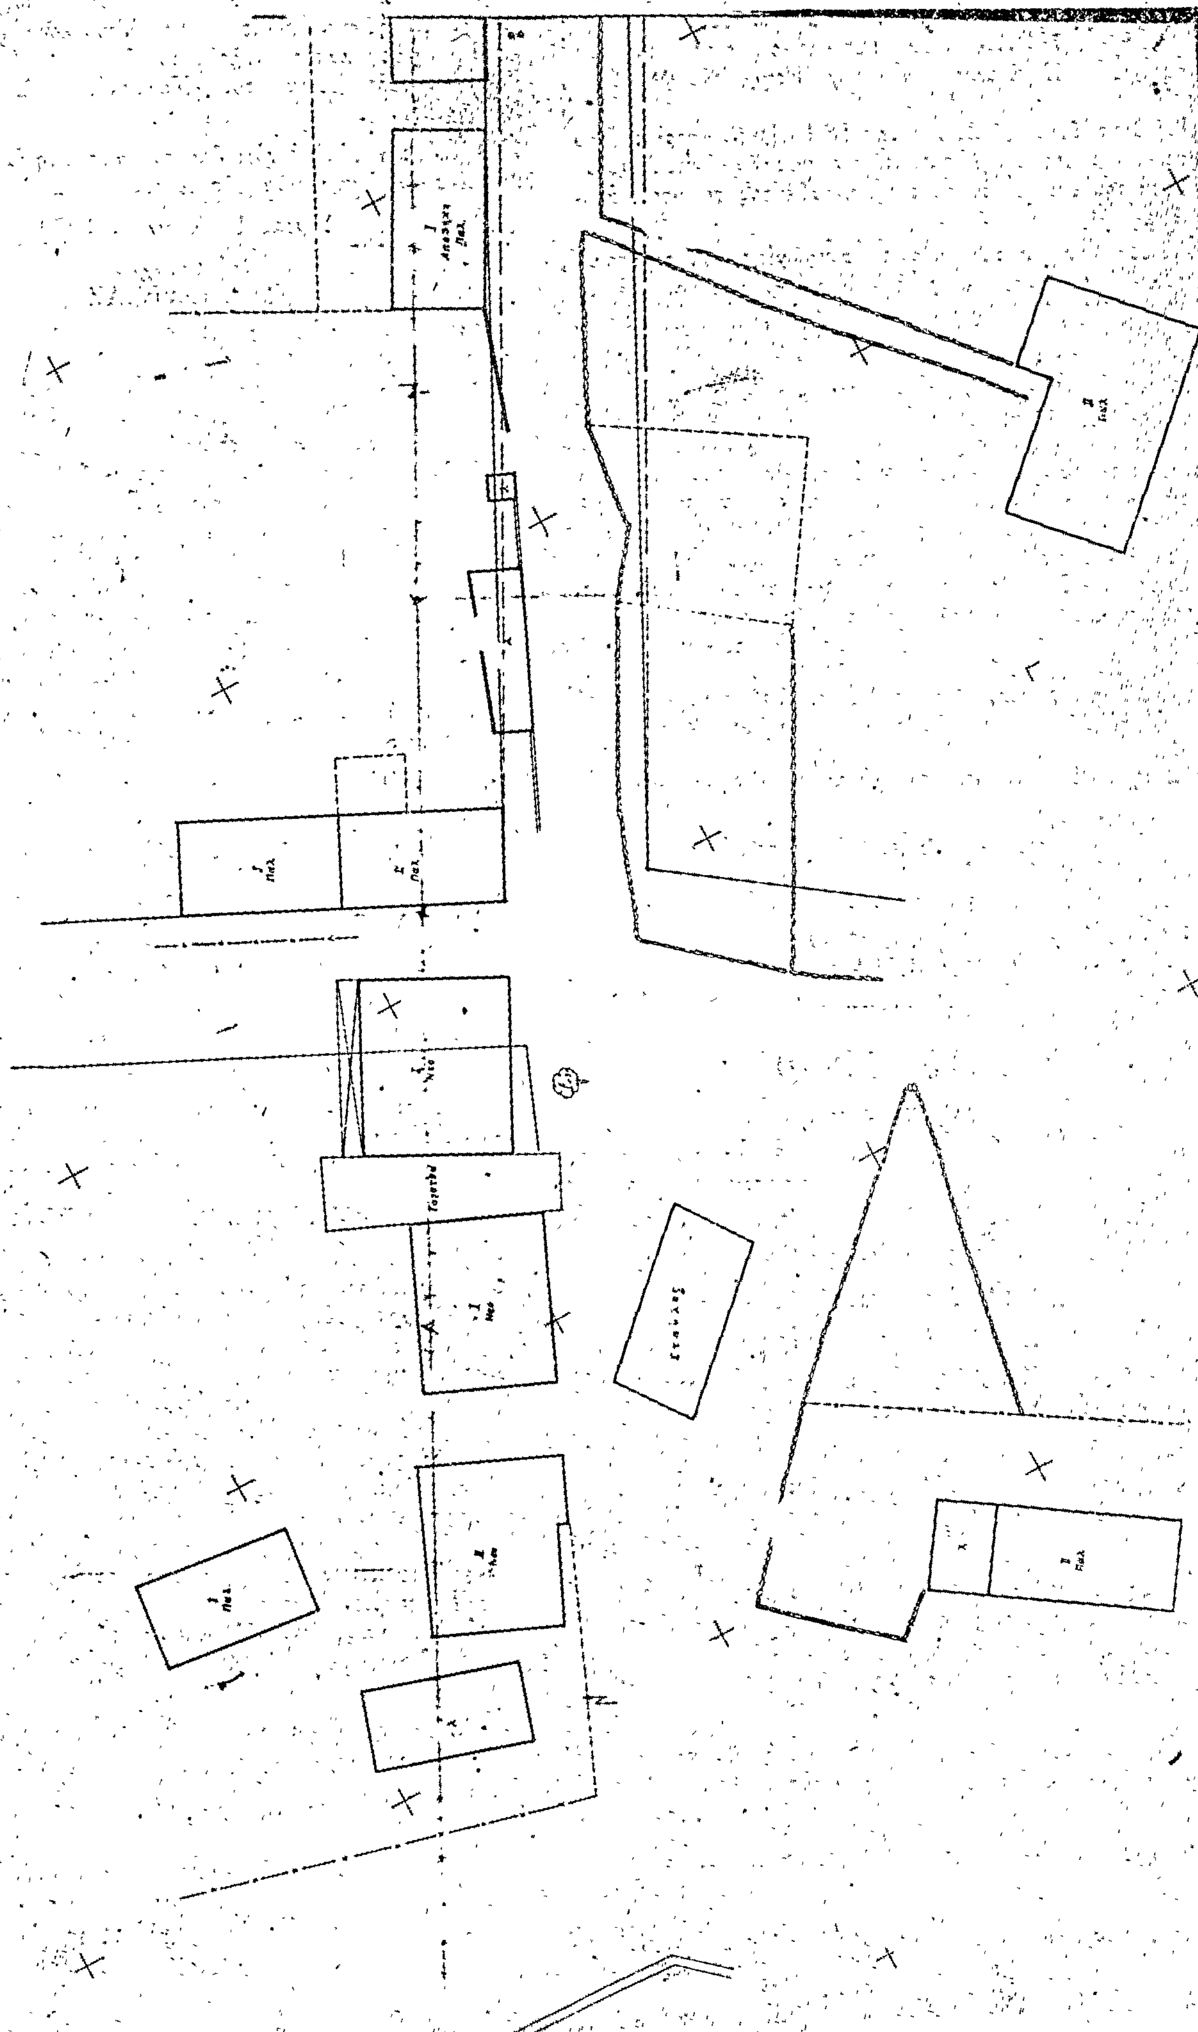
ΠΡΟΤΑΣΗ ΔΙΟΡΘΩΣΕΩΣ ΑΣΤΥΜΟΣ
ΕΠΙ ΤΗΣ ΟΔΟΥ ΚΑΝΑΡΗ
ΑΤΑΛΑΝΤΗ
—ΚΛΙΜΑΚΑ 1:200—

ΠΑΝΑΓΙΩΤΗΣ ΑΣΤΕΡΙΟΥ

ΤΣΑΒΕΣ ΑΘΑΝΑΣΙΟΣ

ΟΔΟΣ Μ. ΑΛΕΞΑΝΔΡΟΥ

ΤΣΑΠΑΛΗΣ ΜΙΧΑΗΛ

ΤΣΑΠΑΛΗΣ ΛΑΜΠΡΟΣ

ΚΩΝΤΟΓΙΩΡΓΗΣ ΑΘΑΝΑΣΙΟΣ

ΑΘΗΝΑΙ ΦΕΒΡΟΥΑΡΙΟΣ 1979

Ο ΜΗΧΑΝΙΚΟΣ



ΑΝΑΚΟΙΝΩΣΕΙΣ

'Αριθ. 1844 (6)

Περὶ εἰδοποιήσεως τῆς γενομένης παρακαταθέσεως ἀποζημιώσεως δι' ἀπαλλοτρίωσιν οἰκοπέδων καὶ κτισμάτων παρὰ τοῦ Δήμου Καστορίας.

Ο ΔΗΜΑΡΧΟΣ ΚΑΣΤΟΡΙΑΣ

Ὁ Δῆμος Καστορίας ἐκπροσωπούμενος διὰ τοῦ Δημάρχου αὐτοῦ Κων/νου Σημαιοφορίδη, κατοίκου Καστορίας, προσκαλεῖ τοὺς 1) 'Ηλία Ν. Τσίντζα, 2) α) 'Αχιλλέα Ν. Τσίντζα, β) 'Ηλία Ν. Τσίντζα, γ) 'Ελένη σύζ. Θωμᾶ Ματσακίδου, κατοίκους Καστορίας καὶ δ) Στέλλα σύζ. Δαμιανοῦ Παπαδοπούλου τὸ γένος Ν. Τσίντζα, κάτοικον Θεσσαλονίκης, ὁδὸς Πορφύρας 10, (Κληρονόμους Ν. Τσίντζα). Τὴν 24ην Μαρτίου 1979, κατετέθησαν παρ' ἡμῶν εἰς τὸ ἐν Καστορίᾳ Γραφεῖον τοῦ Ταμείου Παρακ/κῶν καὶ Δανείων Α) 1) δραχμαὶ 424.080 δι' ἀξίαν ρυμοτομουμένου οἰκοπέδου ἐκτάσεως 70,68 τ.μ., 2) δραχμαὶ 179.916 δι' ἀξίαν ρυμοτομουμένων κτισμάτων ὄγκου 449,79 μ^3 Β) 1) δραχ. 201.600 δι' ἀξίαν προσκυρουμένου οἰκοπέδου ἐκτάσεως 33,60 τ.μ., 2) δραχμαὶ 331.200 δι' ἀξίαν ρυμοτομουμένου οἰκοπέδου ἐκτάσεως 55,20 τ.μ. καὶ 3) δραχμαὶ 212.845 δι' ἀξίαν ρυμοτομουμένων κτισμάτων 548,05 μ^3. Ἤτοι ἐν συνόλῳ δραχμαὶ 1.349.641 ὑπὲρ τῶν ἀνωτέρω 1) 'Ηλία Ν. Τσίντζα καὶ 2) Κληρ. Ν. Τσίντζα καὶ παντὸς ἑτέρου ἀναγνωρισθησομένου δικαιούχου.

Ἡ ὡς ἄνω ἀπαλλοτρίωσις ἐγένετο κατ' ἐφαρμογὴν τοῦ ρυμοτομικοῦ σχεδίου πόλεως Καστορίας καὶ δυνάμει τῶν ὑπ' ἀριθ. 11/1972 καὶ 7/1973 πράξεων τακτοποιήσεως καὶ ἀναλογισμοῦ ἀποζημιώσεως τῆς Δ/νσεως Τεχνικῶν 'Υπηρεσιῶν Ν. Καστορίας.

Ἡ ὡς ἄνω παρακατατεθεῖσα ἀποζημίωσις τοῦ 1.349.641 δραχμ. ἐγένετο βάσει καθορισθείσης προσωρινῆς τιμῆς μονάδος ἀποζημιώσεως ὑπὸ τοῦ Μονομελοῦς Πρωτοδικείου Καστορίας καὶ δυνάμει τῆς ὑπ' ἀριθ. 203/178 ἀποφάσεως αὐτοῦ, καθορισάσης διὰ τὰ προσκυρούμενα οἰκόπεδα ἐκτάσεως 33,60 τ.μ. τὸ ποσὸν τῶν 6.000 δραχμ. κατὰ τ.μ., διὰ ρυμοτομούμενα οἰκόπεδα ἐκτάσεως 125,88 μ^2 τὸ ποσὸν τῶν 6.000 δρχ. ἀνὰ μ^2, διὰ τὰ κτίσματα τῶν οἰκιῶν ὄγκου 979,09 δραχμ. 400 ἀνὰ μ^3 καὶ τῶν βοηθητικῶν χώρων ὄγκου 18,75 μ^3 τὸ ποσὸν τῶν 60 δραχμ. κατὰ Μ^3, ἀφορᾷ δὲ τὰ εἰς τὰ ἀπὸ 30.5.1972 καὶ 25.4.1973 συνοδεύοντα τὰς ἄνω πράξεις σχεδιαγράμματα ἐμφαινόμενα ὑπὸ τῶν ἀριθμῶν 2, 4 καὶ 8...... οἰκοπέδων τῶν ἀνωτέρω.

Περὶ τῆς καταθέσεως ταύτης τὸ γραφεῖο τοῦ Ταμείου Παρακαταθηκῶν καὶ Δανείων Καστορίας, ἐξέδωκε τὸ ὑπ' ἀριθ. 4359/24.3.1979 γραμμάτιον συστάσεως παρακαταθήκης, ὅπερ κατετέθη εἰς τὸν Συμβολαιογράφον Καστορίας Γεώργιον Τέζιαν, συνταχθείσης περὶ τῆς καταθέσεως ταύτης τῆς ὑπ' ἀριθ. 11809/9.4.1979 πράξεώς του.

Καλοῦνται ὅθεν οἱ ἀνωτέρω δικαιοῦχοι, ὅπως προβῶσιν εἰς τὴν εἴσπραξιν τοῦ ἀνωτέρου ποσοῦ κατατεθέντος εἰς τὸ Ταμεῖον Παρακαταθηκῶν καὶ Δανείων διὰ τὸν ἄνω σκοπόν.

Ἡ παροῦσα δημοσιευθήτω διὰ τῆς 'Εφημερίδος τῆς Κυβερνήσεως.

'Εν Καστορίᾳ τῇ 11 'Απριλίου 1979

Ὁ Δήμαρχος
ΚΩΝΣΤΑΝΤΙΝΟΣ ΣΗΜΑΙΟΦΟΡΙΔΗΣ

ΑΠΟ ΤΟ ΕΘΝΙΚΟ ΤΥΠΟΓΡΑΦΕΙΟ